


Lotissement " BALAÏTOUS "

LOT N° 1

PLAN PROVISOIRE

CADASTRE : Section AK
N° 385 (partie)
Contenance : 5^a 04^{ca}

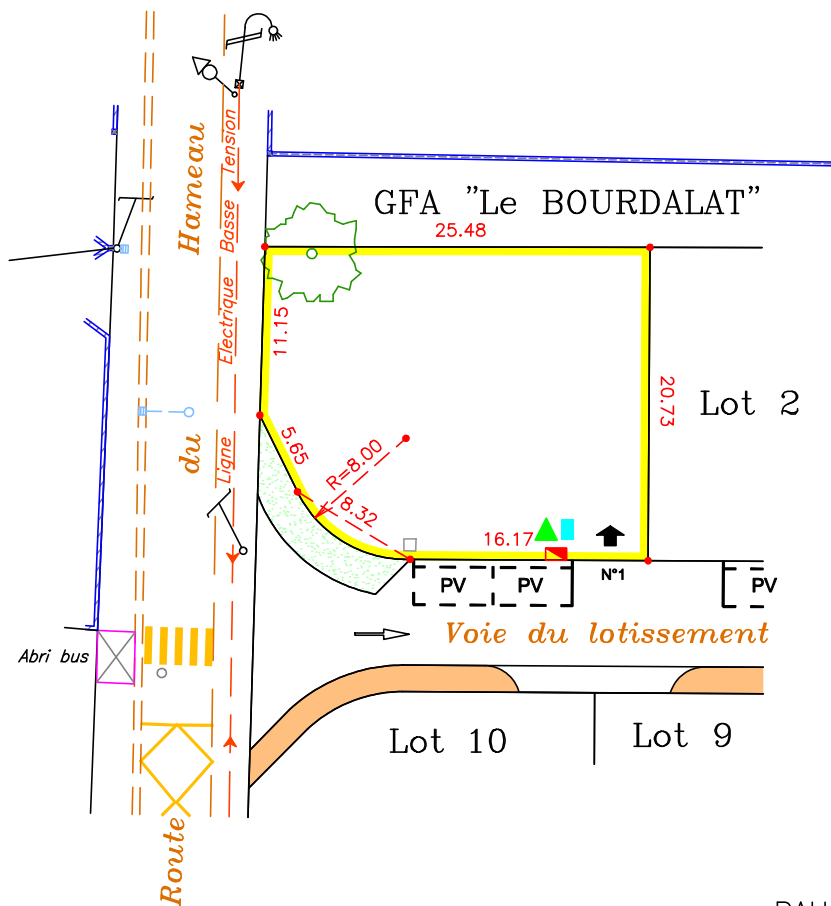


LEGENDE :

- COFFRET ELECTRIQUE (EMPLACEMENT INDICATIF)
- REGARD DE BRANCHEMENT TELECOM ET FIBRE OPTIQUE (EMPLACEMENT INDICATIF)
- NICHE A COMPTEUR D'EAU (EMPLACEMENT INDICATIF)
- REGARD DE BRANCHEMENT A L'EGOUT "EAUX USEES" (EMPLACEMENT INDICATIF)
- ENTREE DU LOT (POSITION INDICATIVE)
- SENS DE CIRCULATION

ECHELLE : 1/500

PAU, le 4 Avril 2022

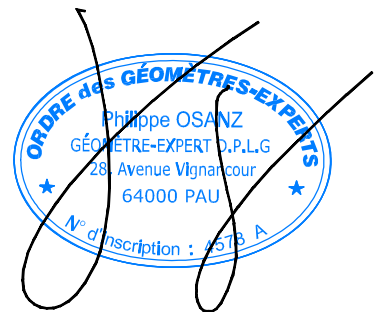

Dressé par M. Philippe OSANZ
Géometre-Expert d.p.l.g.
28, Avenue Vignancour 64000 PAU

tél. 05.59.32.16.14
Mail : geometre@osanz.fr

REF : 6165-5-Plans provisoires.dwg

Dossier N° 11628